

物件番号1

登記年月日：平成23年7月8日

平成23年7月8日
佐賀地方方法務局
これは図面に記録されている内容を証明した書面である。

登記官

森一朋



求積表 (世界測地系による求積)

地番	174-2			
NO	X _n	Y _n	X _n · (Y _{n+1} - Y _{n-1})	距離
K3	23973.400	-59842.763	455206.919200	7.72
63	23979.355	-59837.850	218284.068565	7.80
84	23985.935	-59833.660	-170707.899395	29.61
14	24013.303	-59844.967	-556580.336934	12.75
8	24008.644	-59856.838	52915.051376	37.95
合計			-882.197188	
合計面積			441.0985940	
地積			441.09	m ²

引照点	X座標	Y座標	距離	方向角
IN-1	23964.999	-59850.133	98.569	228° 19' 15"
T.1	23994.283	-59813.857	46.621	51° 05' 15"
T.0	24030.543	-59776.514	52.051	45° 50' 35"

(Ⅱ系 測量年月日 平成23年6月26日)


引照点・境界点表		
IN-1	器械点	T.1 後視点
X座標	23964.999	23994.283
Y座標	-59850.133	-59813.857
方向角	51° 05' 15"	距離 46.621
境界点	観測角	距離
84	347° 06' 33"	26.640
63	349° 27' 46"	18.894
K3	350° 10' 20"	11.176
8	300° 10' 43"	44.157
14	315° 01' 01"	48.579
T.1	器械点	IN-1 後視点
X座標	23994.283	23964.999
Y座標	-59813.857	-59850.133
方向角	231° 05' 15"	距離 46.621
境界点	観測角	距離
84	16° 03' 16"	21.491
63	7° 01' 24"	25.258
K3	3° 03' 59"	35.660
8	57° 23' 18"	45.317
14	70° 21' 12"	36.464

使用した与点一覧 (電子基準点)


基準点名	標高	X座標	Y座標
佐賀	電子基準点	30718.580	-68122.173
中原	電子基準点	38562.125	-51703.349
福岡高田	電子基準点	10923.432	-49938.775

GPS (スタティック測量)


地番	174番2	地積測量図
土地の所在	佐賀市諸富町大字為重字石塚分外掘四角	

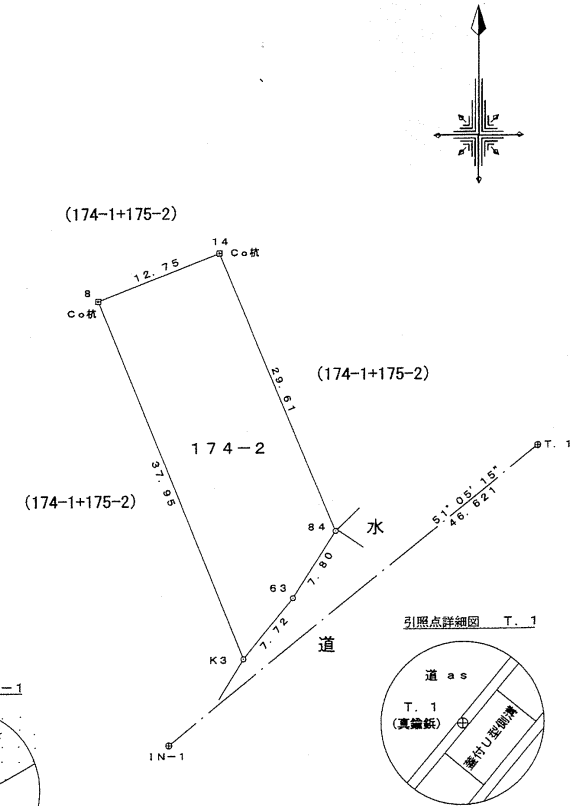

引照点詳細図 IN-1

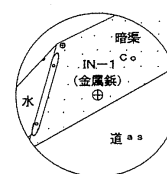

引照点詳細図 T.1

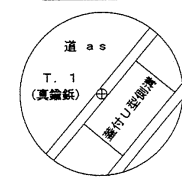

境界線の種類	筆界点
コンクリート杭	8.14
金属プレート	

作成者	土地家屋調査士 馬場哲朗 (佐賀市高木瀬西2丁目 調査 26号 23年7月1日作成)	申請人	国立大学法人佐賀大学 学長 佛淵孝夫	縮尺	1/500
-----	--	-----	--------------------	----	-------



(佐賀県土地家屋調査士会用紙)